

<計画概要>

所在地:熊本県山鹿市鹿央町梅木谷198-1、198-1、199-2

敷地面積:2,629㎡

建築面積(建蔽率):132.15㎡(18.56%)

延床面積(容積率):98.25㎡(17.27%)

建物用途:住宅展示場

階数:地上1階


建物高さ:3,360mm

軒高:3,206mm


構造:木造

その他:3Dﾌﾞﾘﾝﾀｰ自立壁


確認申請番号(別途敷地にて取得):第202505690号

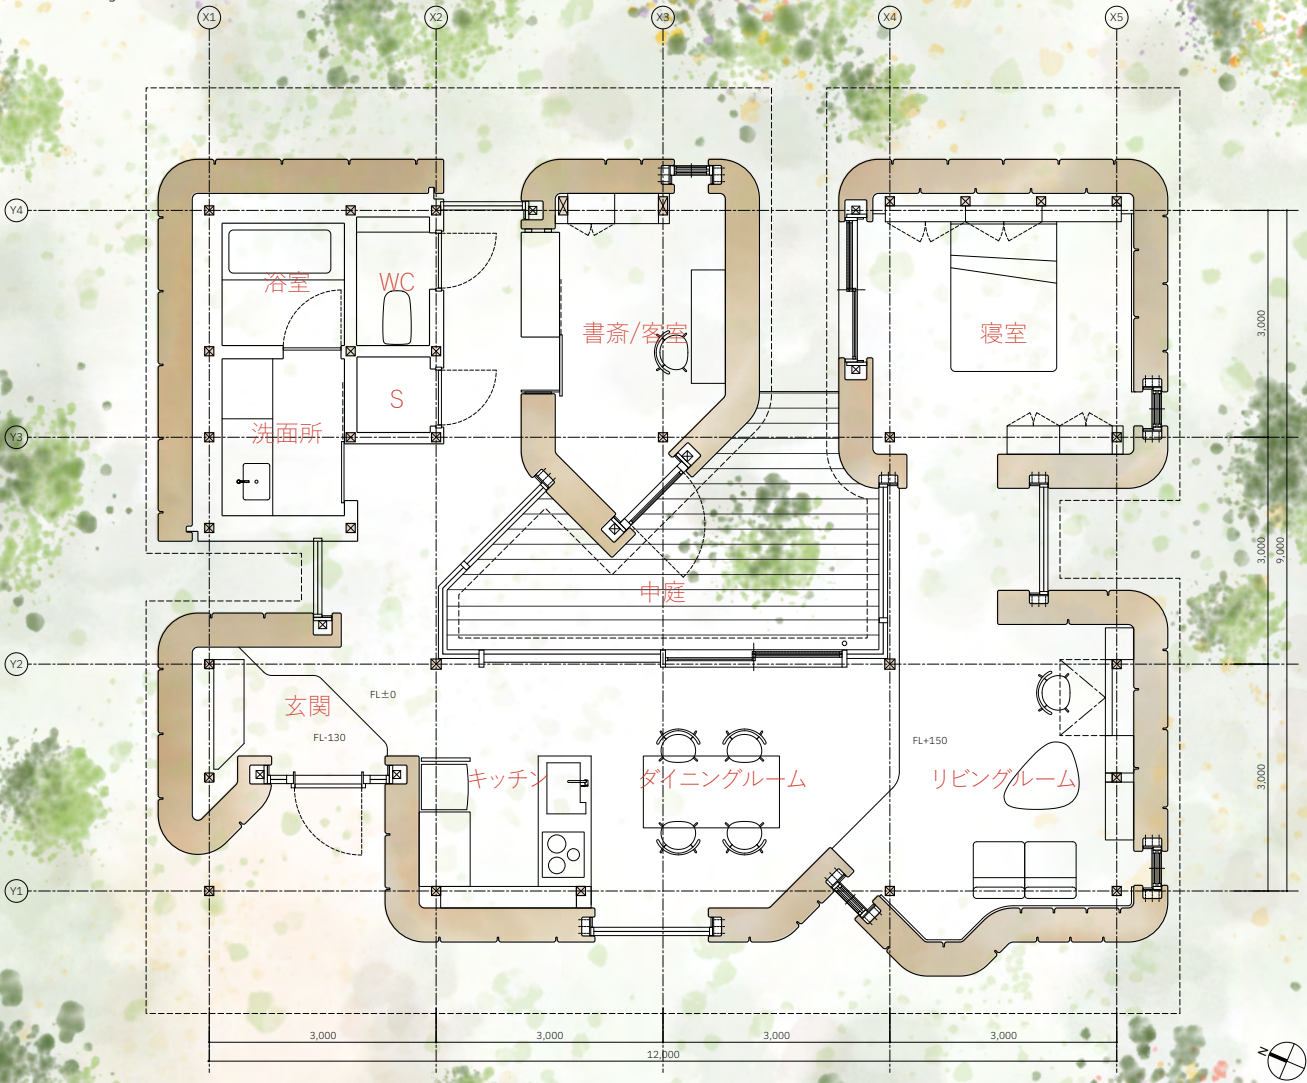


平面図

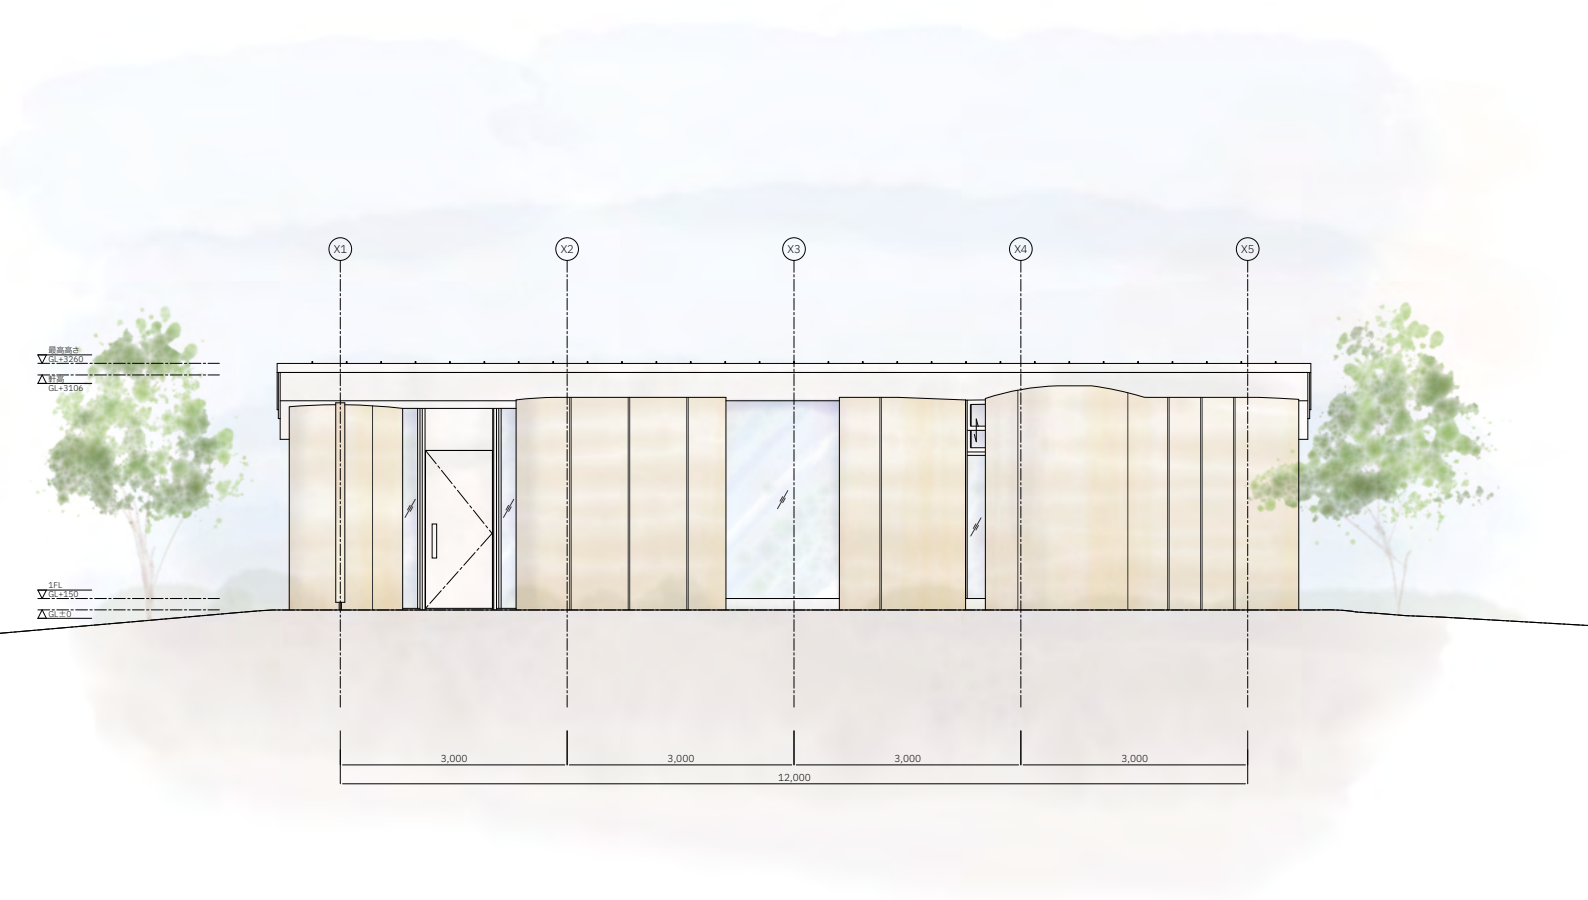

南西立面图

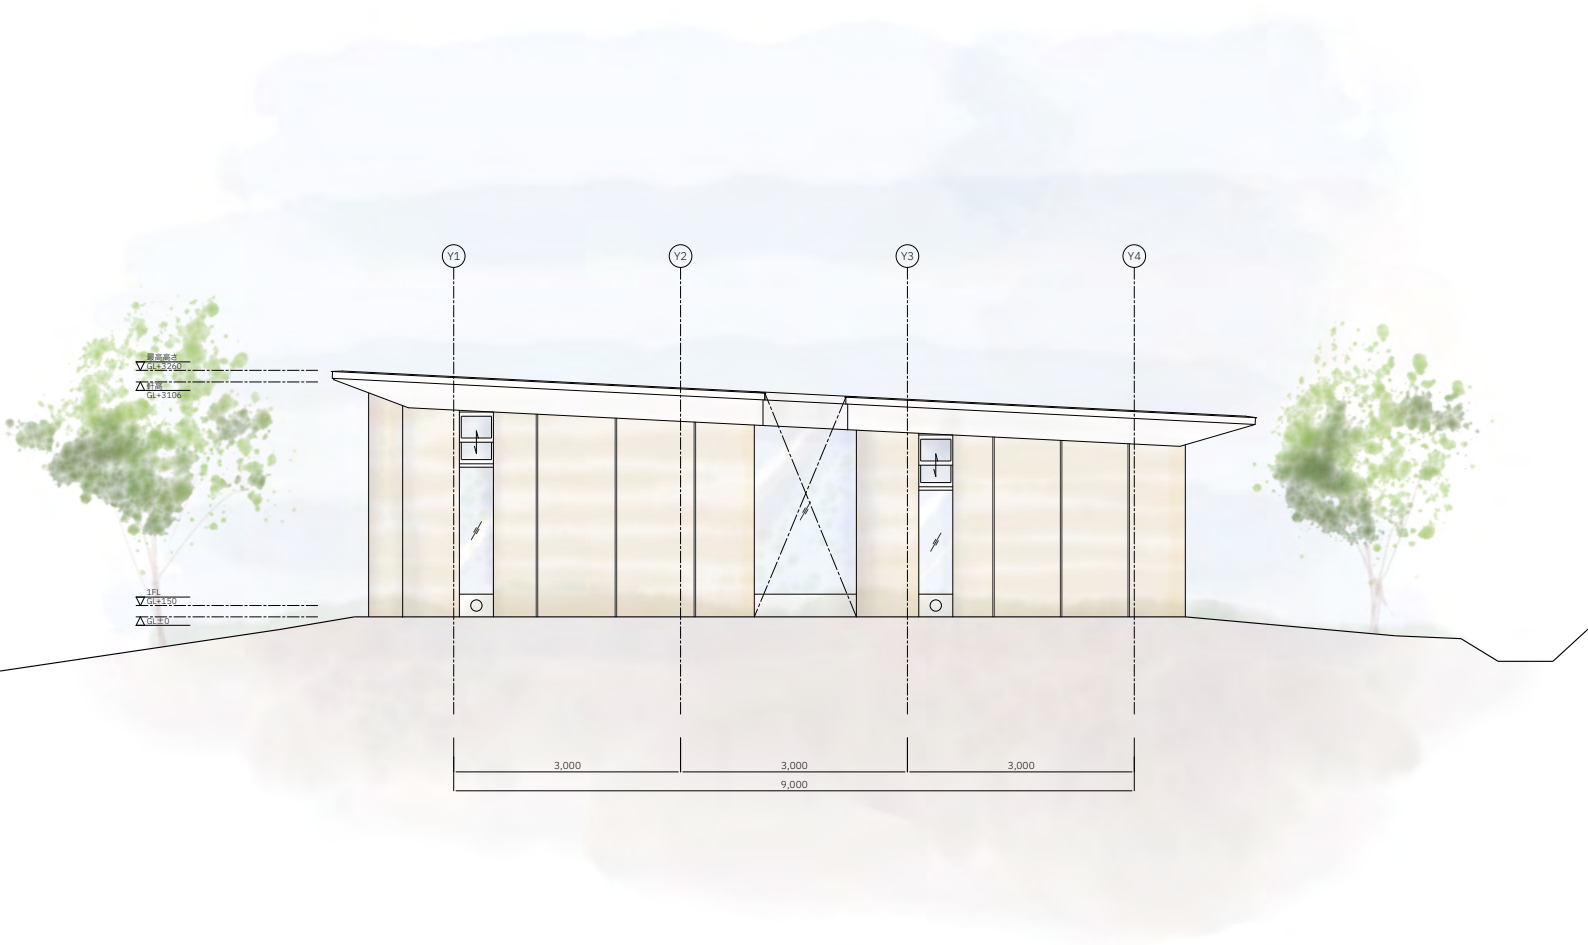

南東立面图

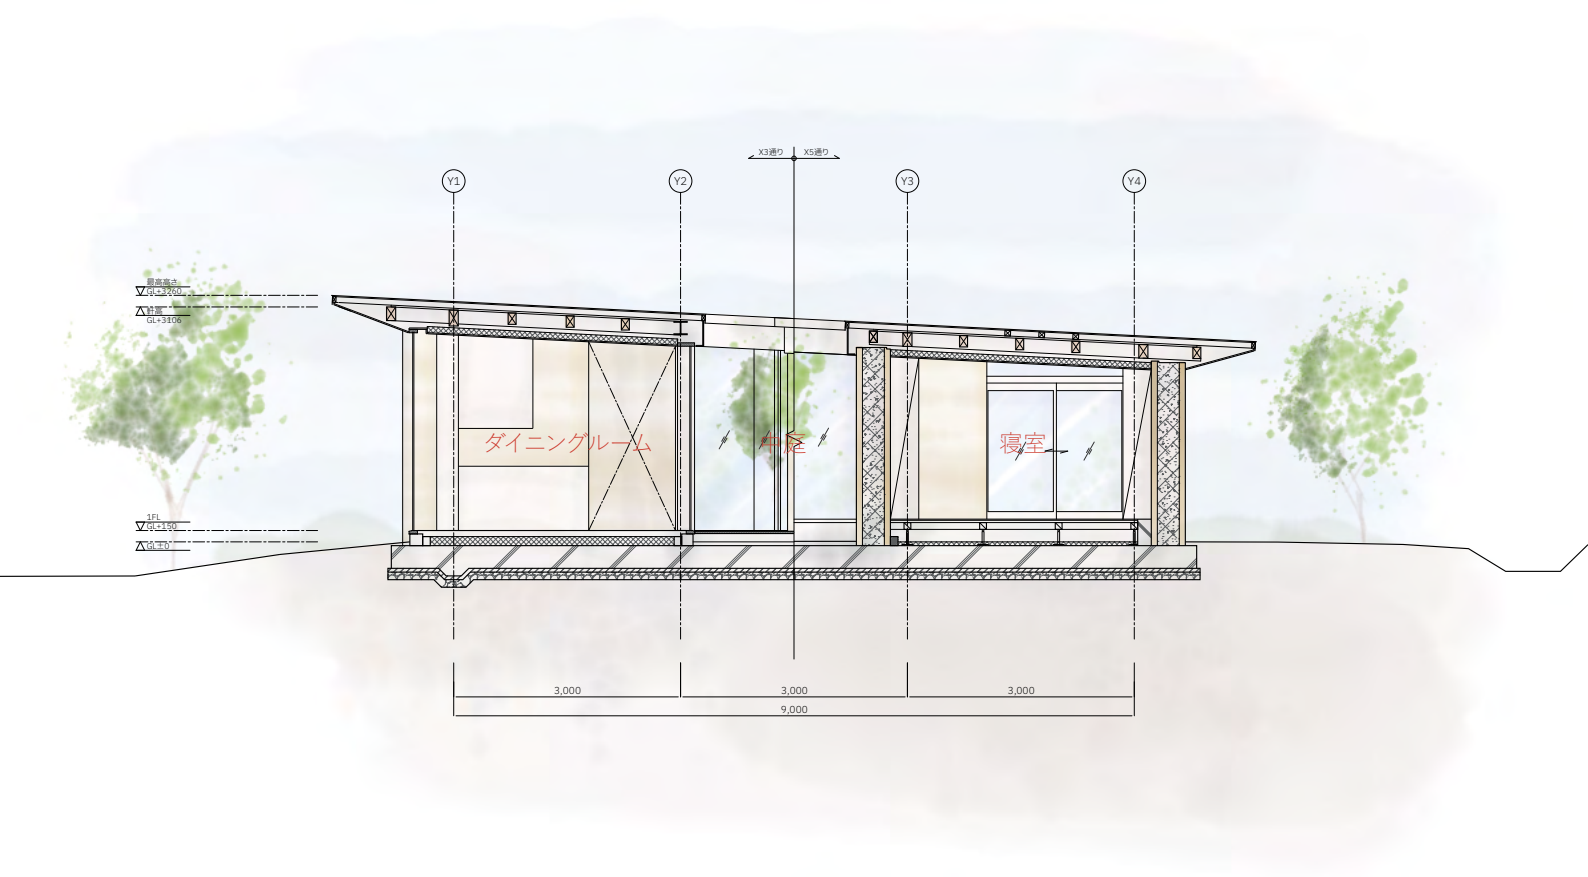

東西断面図